

625
С 59

Н. К. П. С.

110

ДОНЕЦКИЕ ЖЕЛЕЗНЫЕ ДОРОГИ



СОКРАЩЕННЫЙ ПРОДОЛЬНЫЙ ПРОФИЛЬ ЛИНИИ.

1. НИКИТОВКА—ДЕБАЛЬЦЕВО
2. ДЕБАЛЬЦЕВО — ЗВЕРЕВО

С ВЕТВЯМИ.

Том IX.

ХАРЬКОВ

4-я типография Транспечати. Зак. № 8841. Харьк. Окрит № 1554.
1930.

Н. К. П. С.

282

ДОНЕЦКИЕ ЖЕЛЕЗНЫЕ ДОРОГИ

459
1930

ПОГАЩЕНО

Мик.
карт.

СОКРАЩЕННЫЙ ПРОДОЛЬНЫЙ ПРОФИЛЬ ЛИНИИ

1. НИКИТОВКА—ДЕБАЛЬЦЕВО

2. ДЕБАЛЬЦЕВО—ЗВЕРЕВО

С ВЕТВЯМИ.

Том IX.

ШРОВАВРІНО 1930






ПОГАЩЕНО


ХАРЬКОВ

4-я тип. Транспечат. Зак. № 8841. Тир. 1000. Харьк. Округ № 1554
1930.

080801


УСЛОВНЫЕ ОБОЗНАЧЕНИЯ.

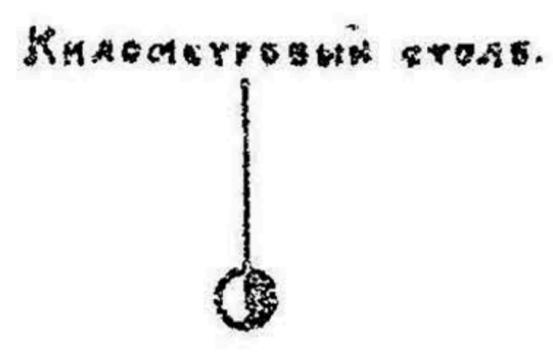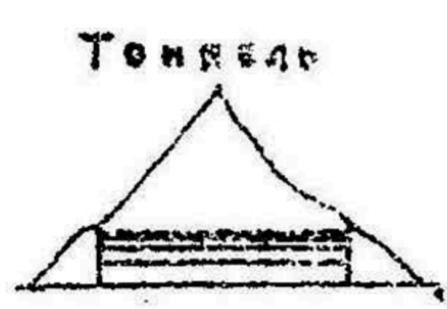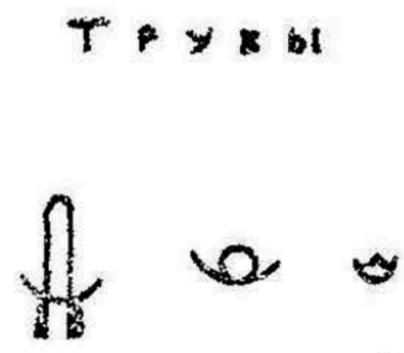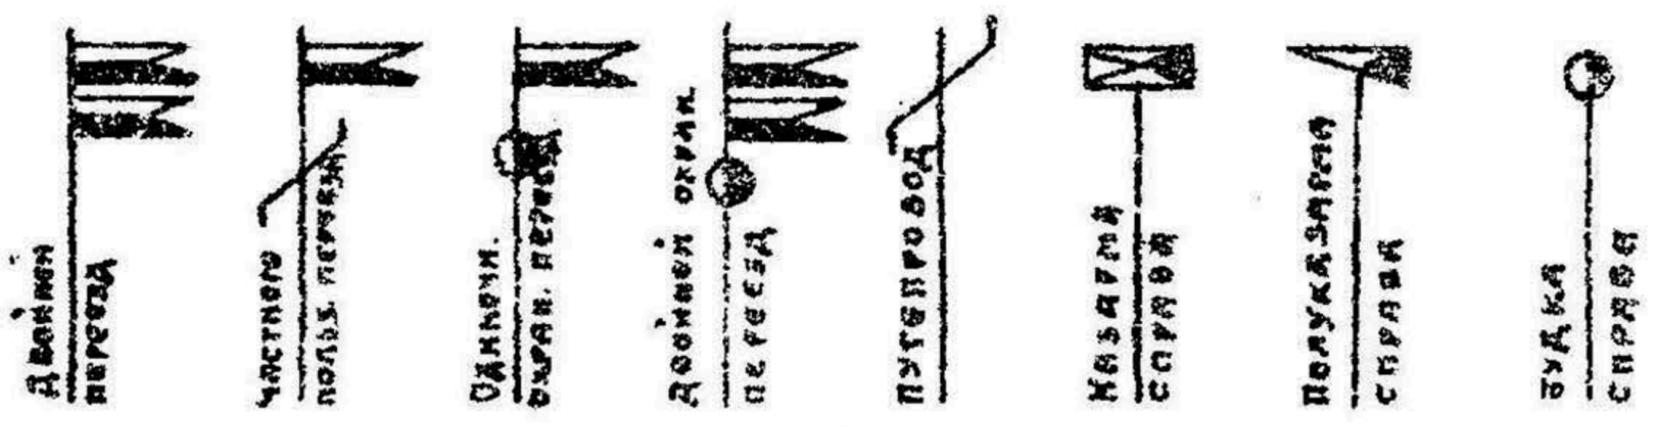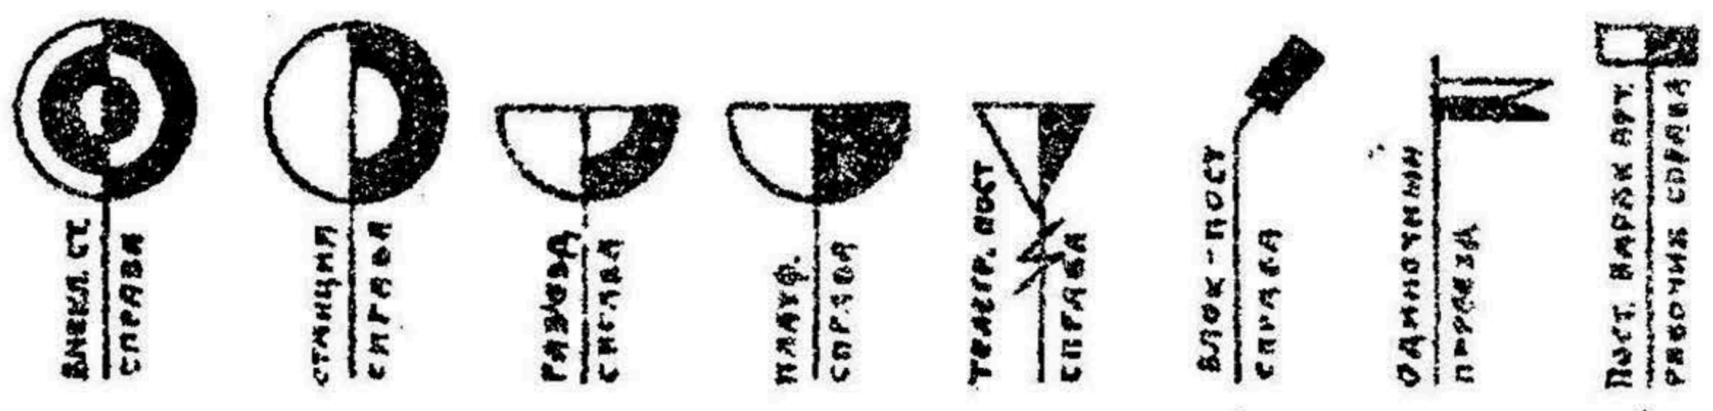

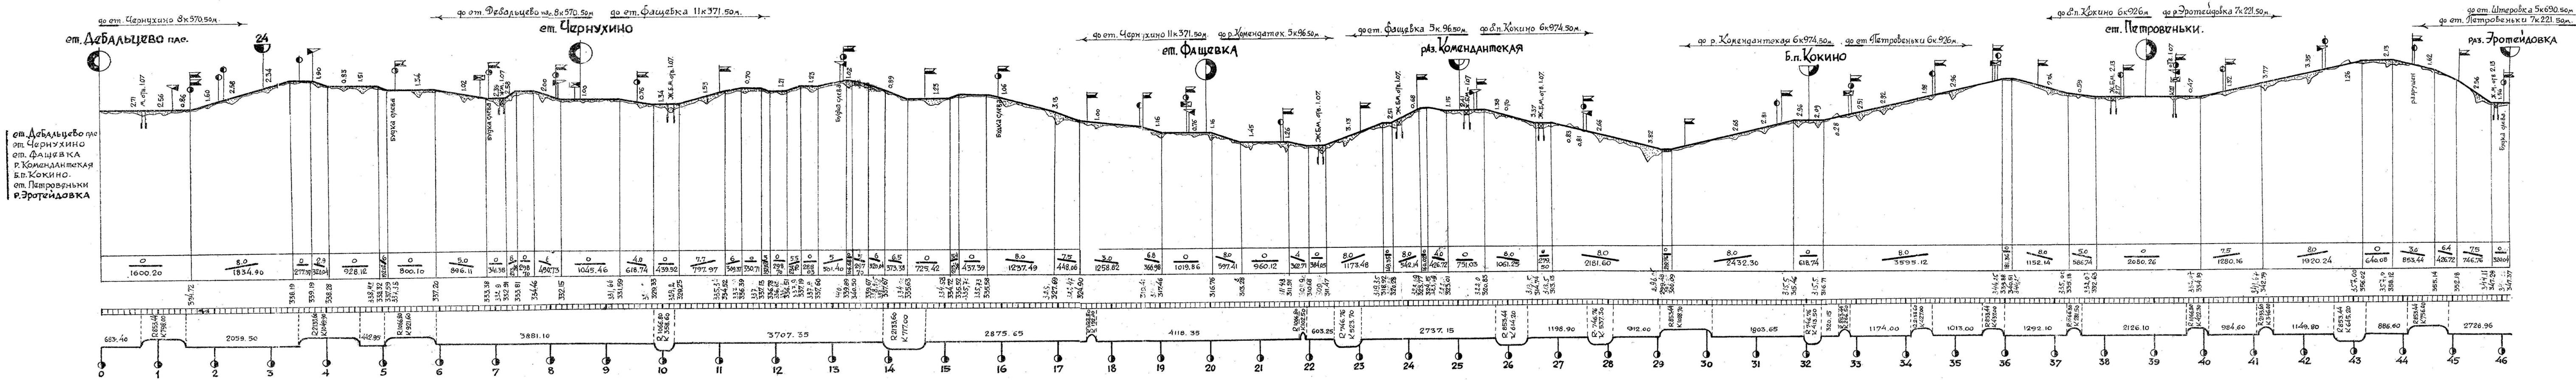

ст. Дабальцево пас.
 ст. Чернухино
 ст. Фащевка
 р. Командантекая
 Б.п. Кокино.
 ст. Петровеньки
 р. Эротейдовка

до ст. Петровеньки 7к221.50м до ст. Штаровка 7к690.50м до р. Дротшидовка 5к690.50м до ст. Колпаково 7к442.00м до ст. Штаровка 7к442.00м до ст. Щотово 7к948.00м до ст. Колпаково 7к948.00м до р. Лобов-Копи 8к10.00м до Щотово 8к10.00м до ст. Картушино 3к579.80м до ст. Щотово 8к10.00м до ст. Картушино 3к579.80м до р. Лобов-Копи 3к579.80м до р. Стахеево 5к689.20м до р. Стахеево 4к976.50м ст. Довженьки до ст. Дарзевка 9к457.50м

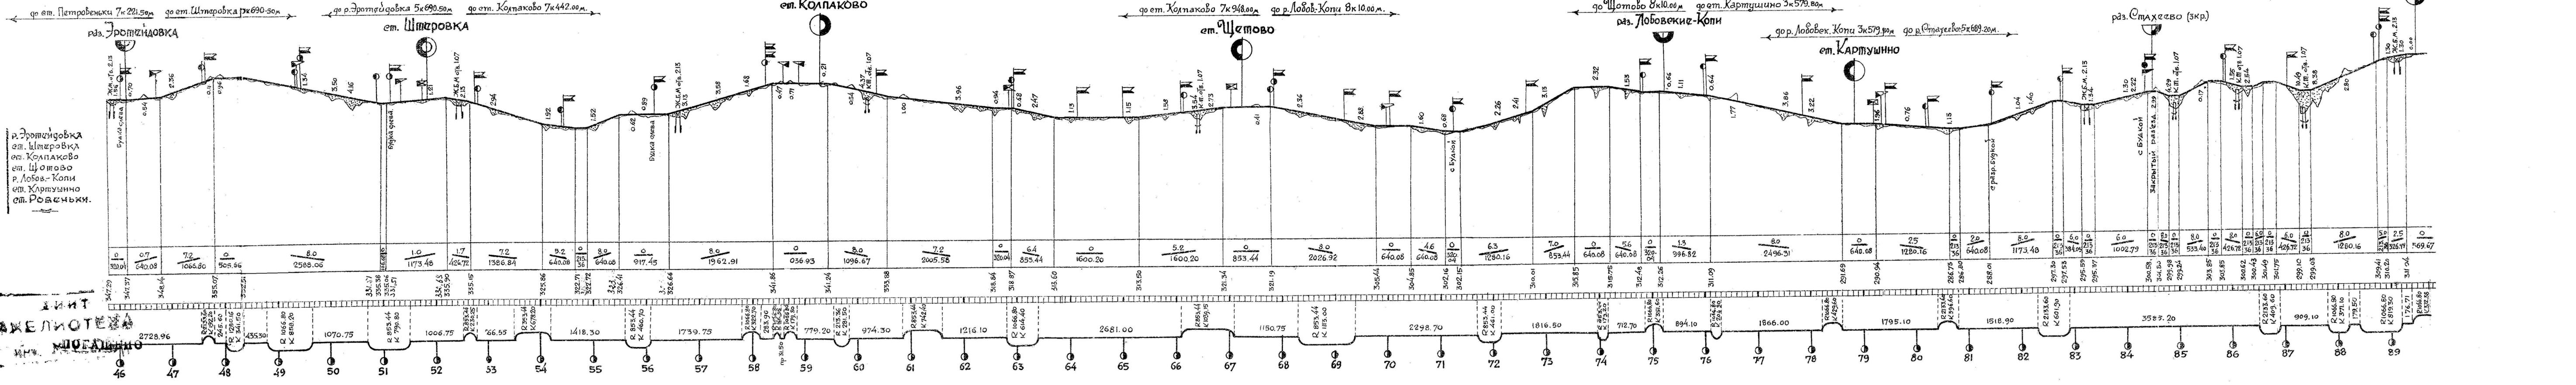

р. Дротшидовка
ст. Штаровка
ст. Колпаково
р. Лобов-Копи
ст. Картушино
ст. Довженьки.

← до ст. Хр. Москва 13к273м до р. Заповедная 5к944.00м.

← до ст. Луково 5к944.00м. до ст. Зверьево 11к200м. →


← до р. Заповедная 11к200м. →

ст. Луково

от Зверьево

р. ЗАПОВЕДНАЯ


ст. Луково
р. Заповедная
ст. Зверьево

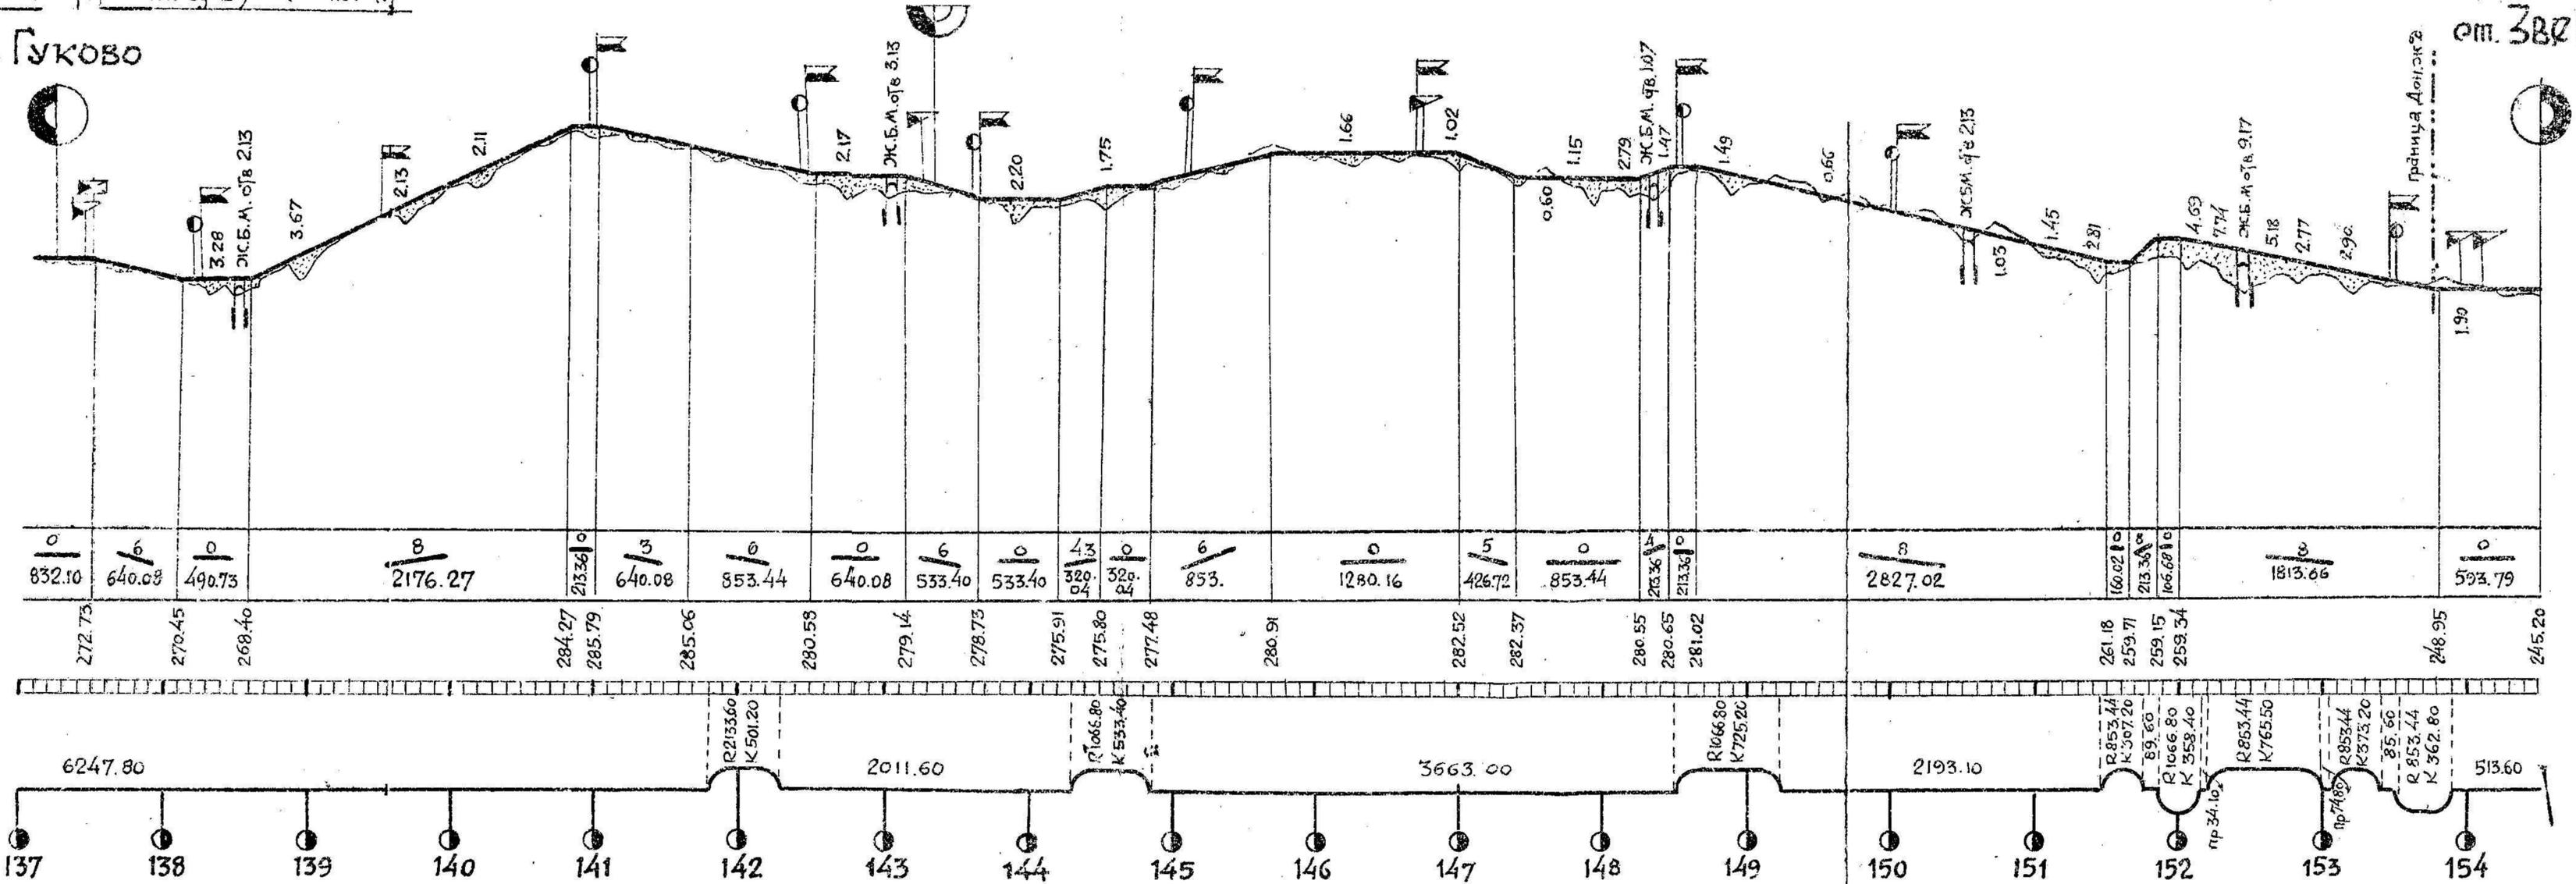

ст. Дебальцево До раз. Булавин 5 кл. 589,40 м. РАЗ. БУЛАВИН. До раз. Булавин 5 кл. 589,40 м. ст. ХАЦЕПЕТОВКА До ст. Волынцево 9 кл. 419,05 м.

До ст. Енякиево 5 кл. 43 м. ст. ВОЛЫНЦЕВО. До ст. Енякиево 5 кл. 43 м. ст. ЩЕБЕНКА. До ст. Монахово 2 кл. 535,30 м. До ст. Монахово 2 кл. 535,30 м. ст. МОНАХОВО. До ст. Криничная. До ст. Монахово 2 кл. 535,30 м. ст. МОНАХОВО. До ст. Криничная.

ст. Дебальцево.
РАЗ. Булавин.
ст. Хаципетовка.
ст. Волынцево.
ст. Енякиево.
ст. Щепенка.
ст. Монахово.
ст. Криничная.

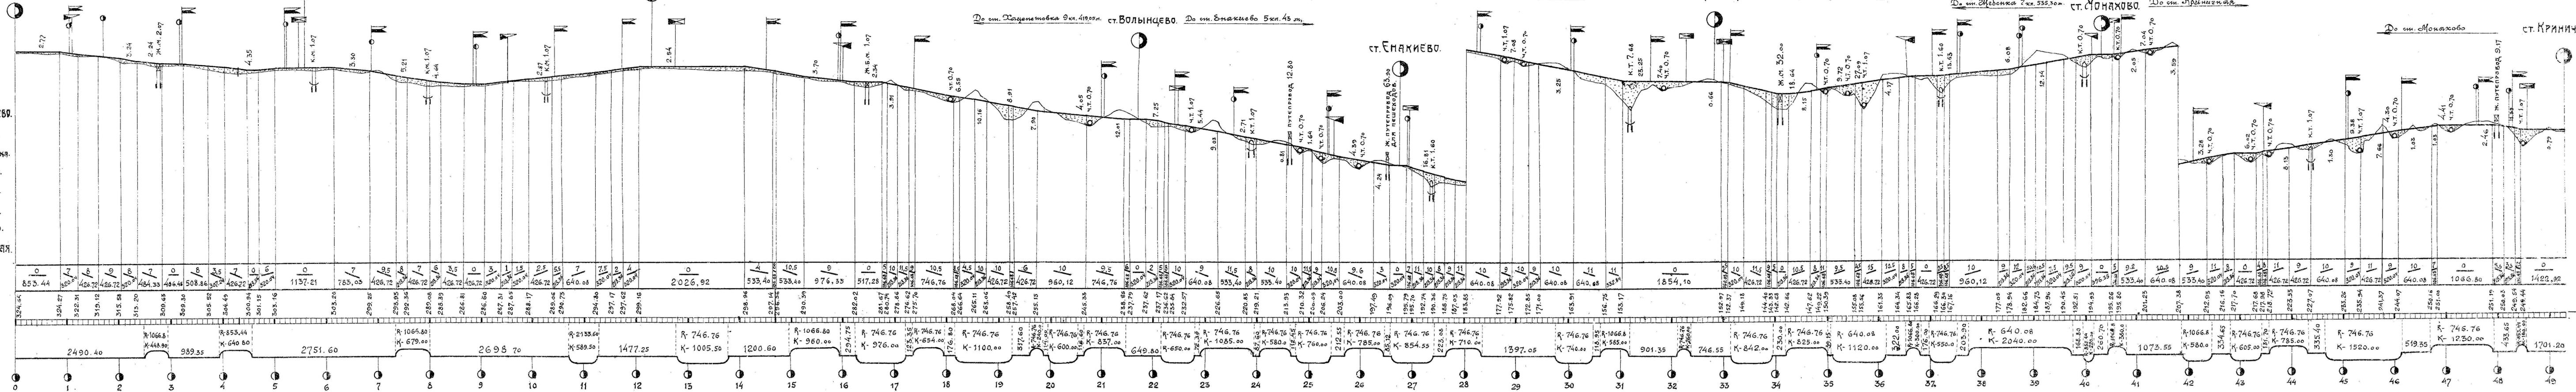


ст. Кричицкая До раз. Землянки Б.кп. 628,45 м.

До ст. Кричицкой Б.кп. 628,45 м.

До раз. Землянки Б.кп. 840,35 м.

РАЗ. ЗЕМЛЯНКИ.

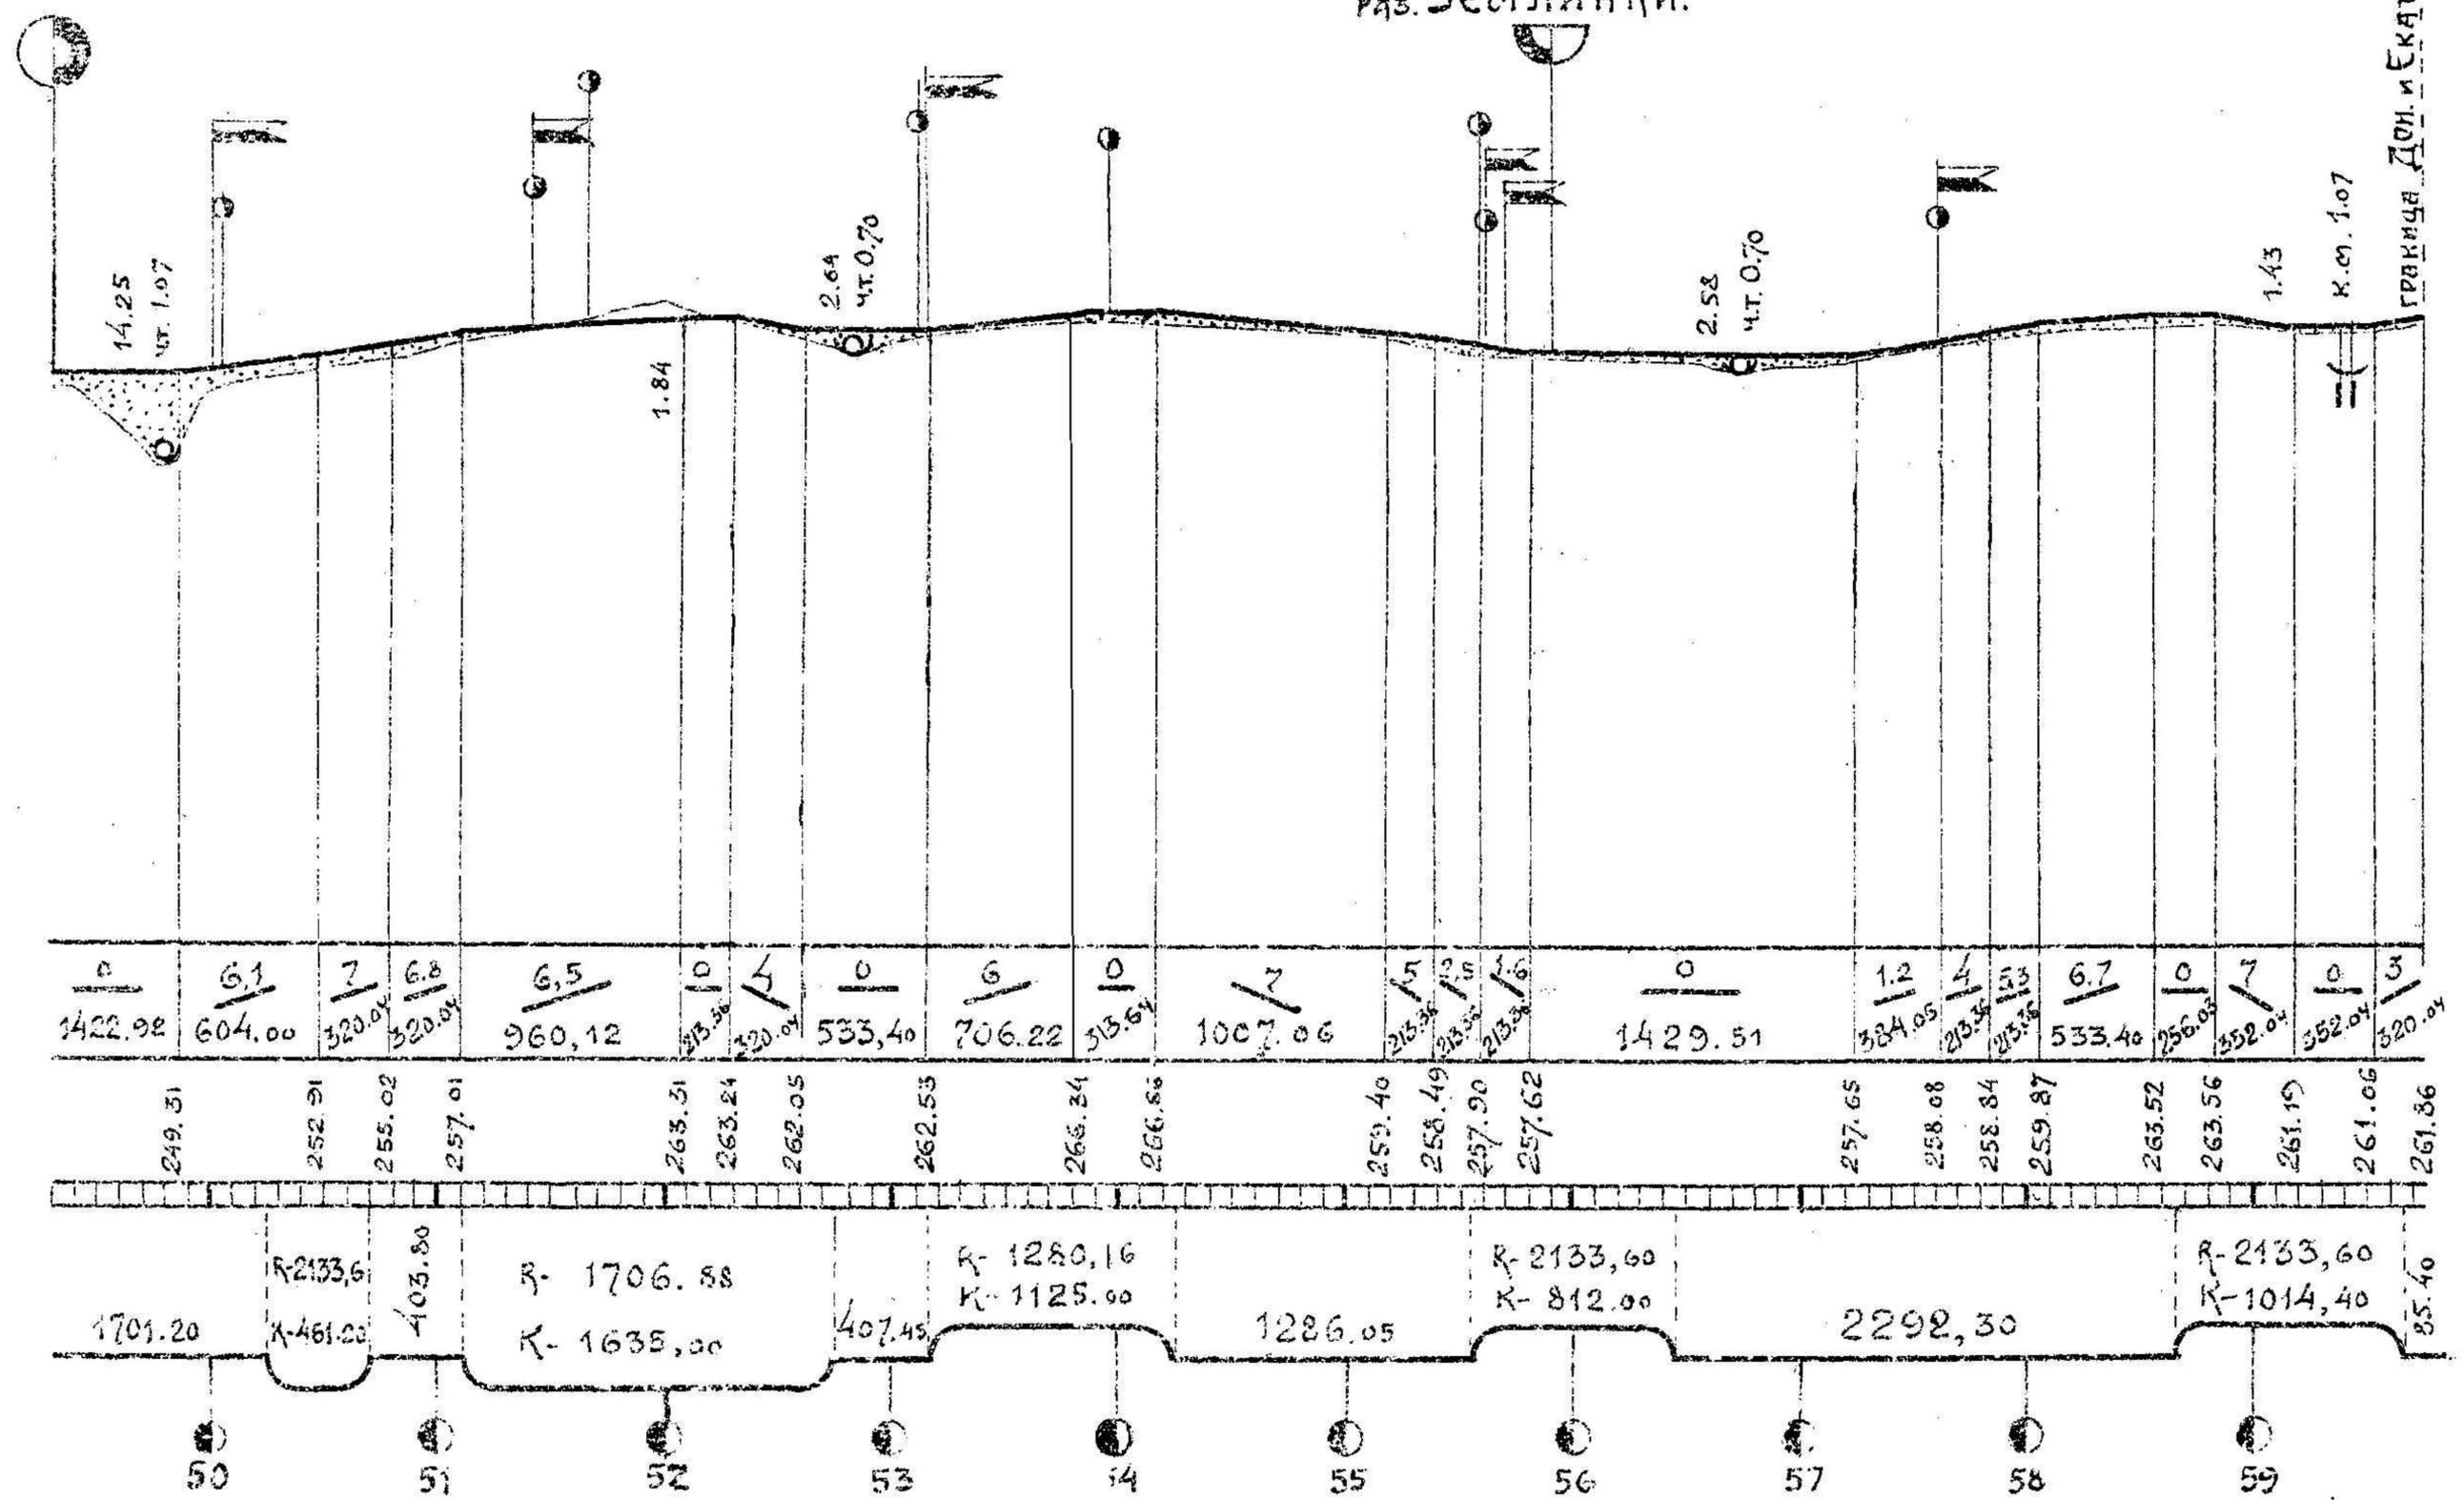

граница Д.О. и Е.КАТЕРИН.Ж.Д.

Профиль ветви Д-ВО сорт.-Боржиковка прив. из Поляной.

Профиль ветви Д-ВО сорт.-Боржиковка отпр. на Поляную.

Профиль ветви Д-ВО пасс.-Д-ВО сорт. зап.напр.

Профиль ветви Д-ВО пасс.-Д-ВО сорт. вост.напр.


Профиль ветви Д-ВО сорт.-Чернухино отпр. на Звереве.

Профиль ветви Д-ВО сорт.-Чернухино прив. из Звереве.


Профиль ветви Д-ВО сорт.-Депрерадовка прив. из Луганскя.

Профиль ветви Д-ВО сорт.-Депрерадовка отпр. на Луганск.


До ст. Боржиковка 4 кл. 240,50 мтр.
ст. Дебальцево сорт./вост.прив./ ст. Боржиковка

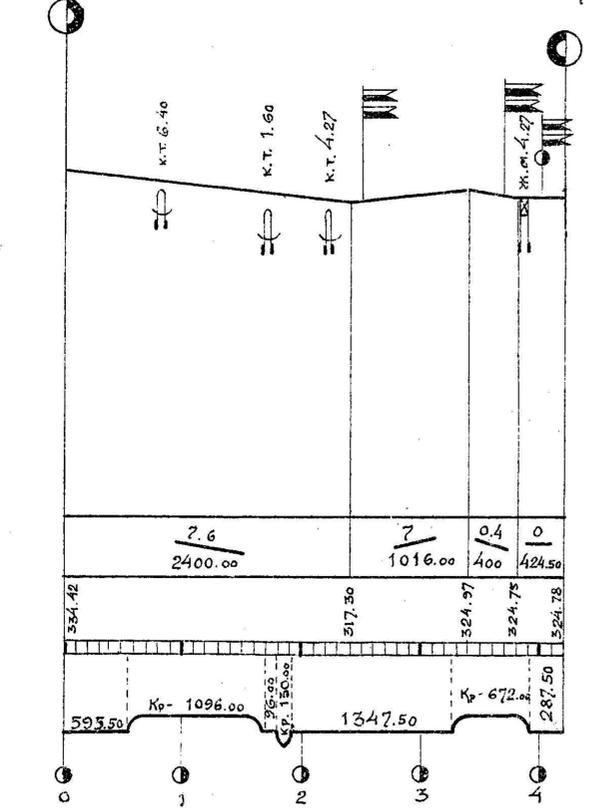


До ст. Боржиковка 4 кл. 222,50 мтр.
ст. Дебальцево сорт./вост.отпр./ ст. Боржиковка

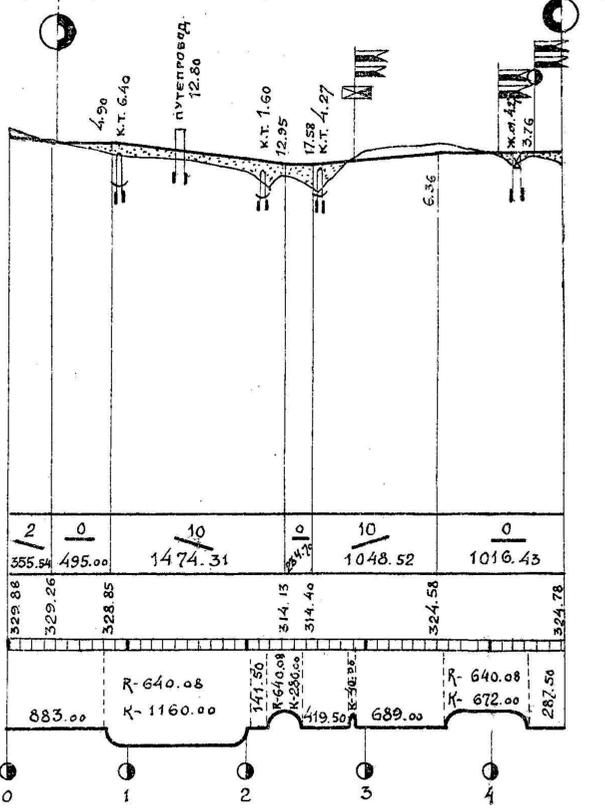


До ст. Д-во сорт./зап.пр./ 2 кл. 292 м.
ст. Дебальцево пасс. ст. Д-во сорт./зап.прив./ ст. Д-во сорт./вост.прив./

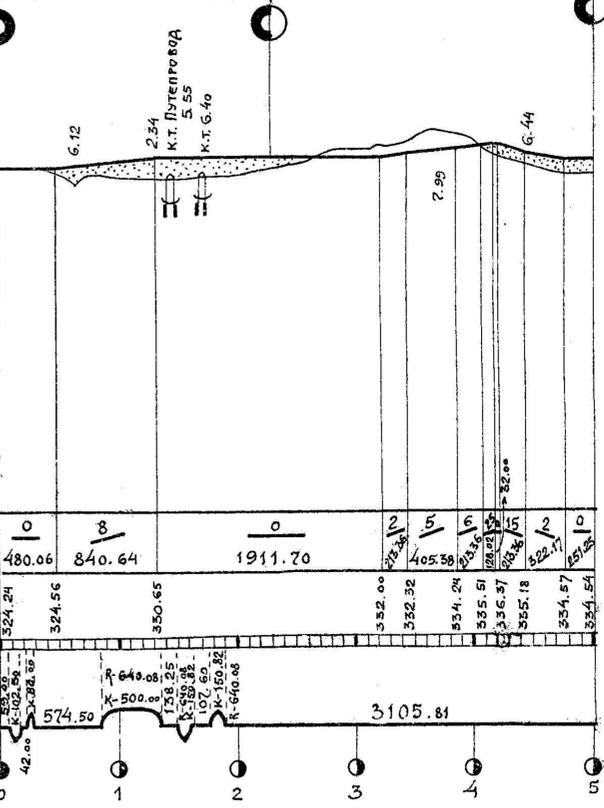


До ст. Д-во сорт./зап.пр./ 2 кл. 533 м.
ст. Д-во пасс. ст. Д-во сорт./зап.прив./ ст. Д-во сорт./вост.прив./

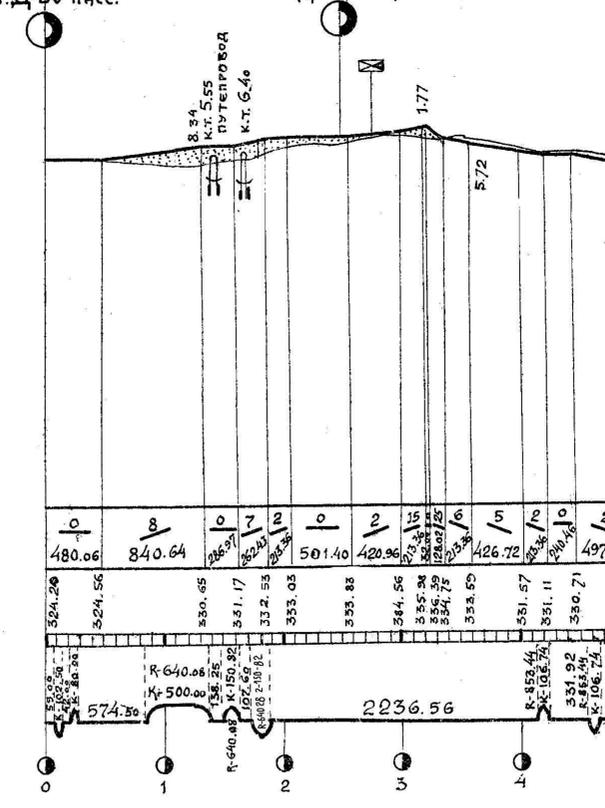


ст. Д-во сорт./вост.отпр./ До ст. Чернухино 6 кл. 710 м.
ст. Чернухино ст. Д-во сорт./вост.прив./

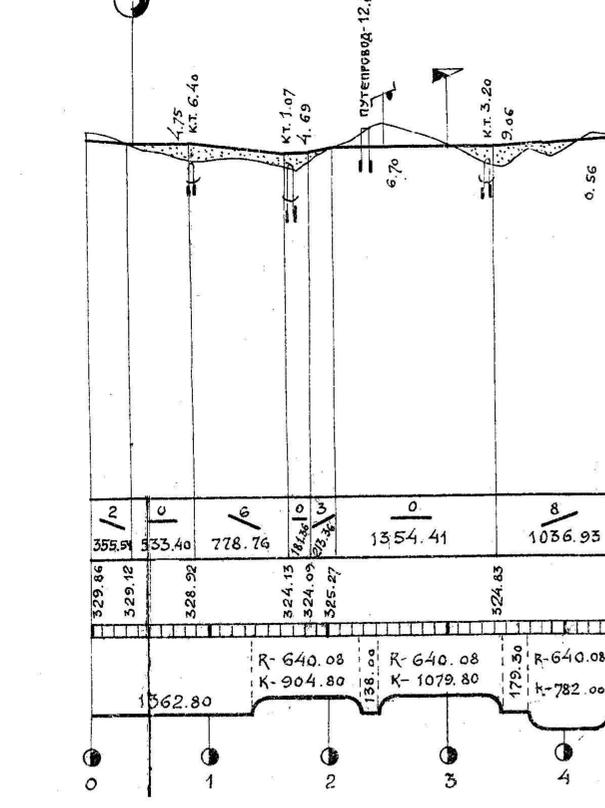


До ст. Чернухино 6 кл. 796,60 м.
ст. Чернухино ст. Д-во сорт./вост.прив./

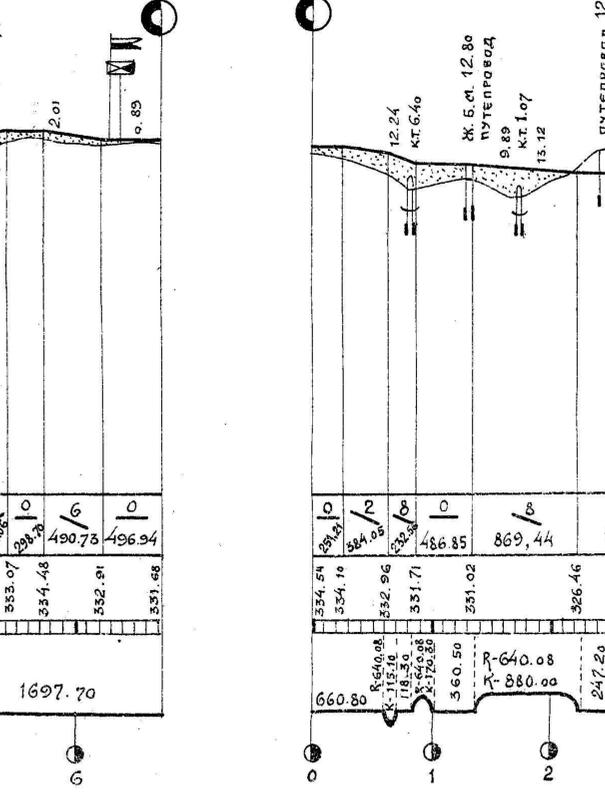


До ст. Депрерадовка 3 кл. 27 м.
ст. Д-во сорт./вост.прив./ ст. Депрерадовка

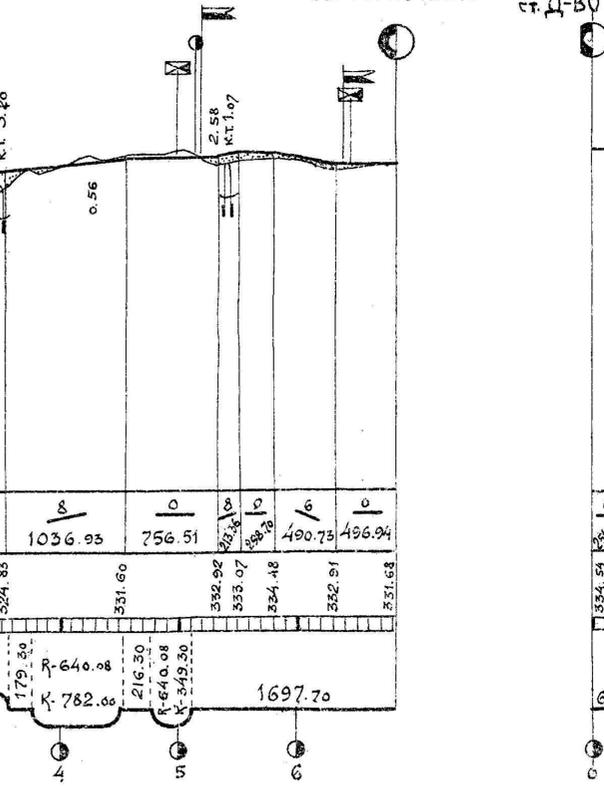


До ст. Депрерадовка 2 кл. 550,55 м.
ст. Д-во сорт./вост.отпр./ ст. Депрерадовка

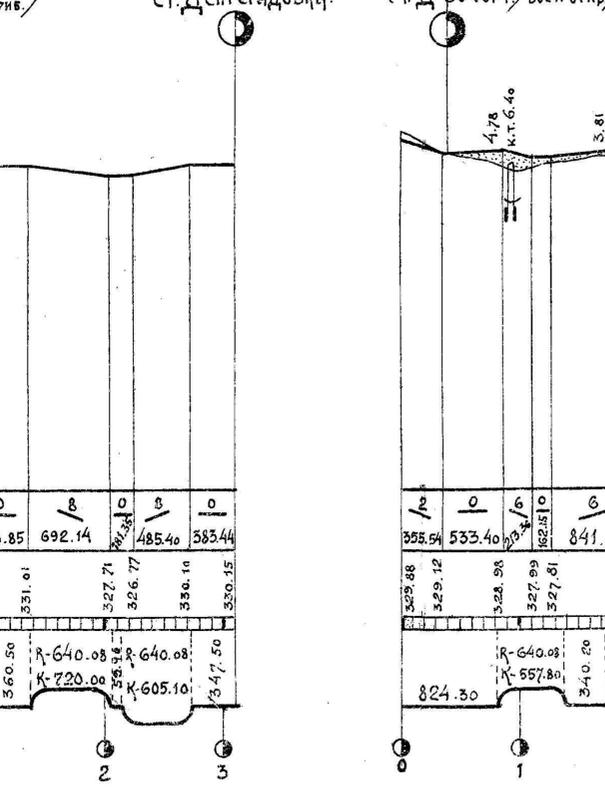

Профиль ветви ШТЕРОВКА - КРИНДАЧЕВКА.

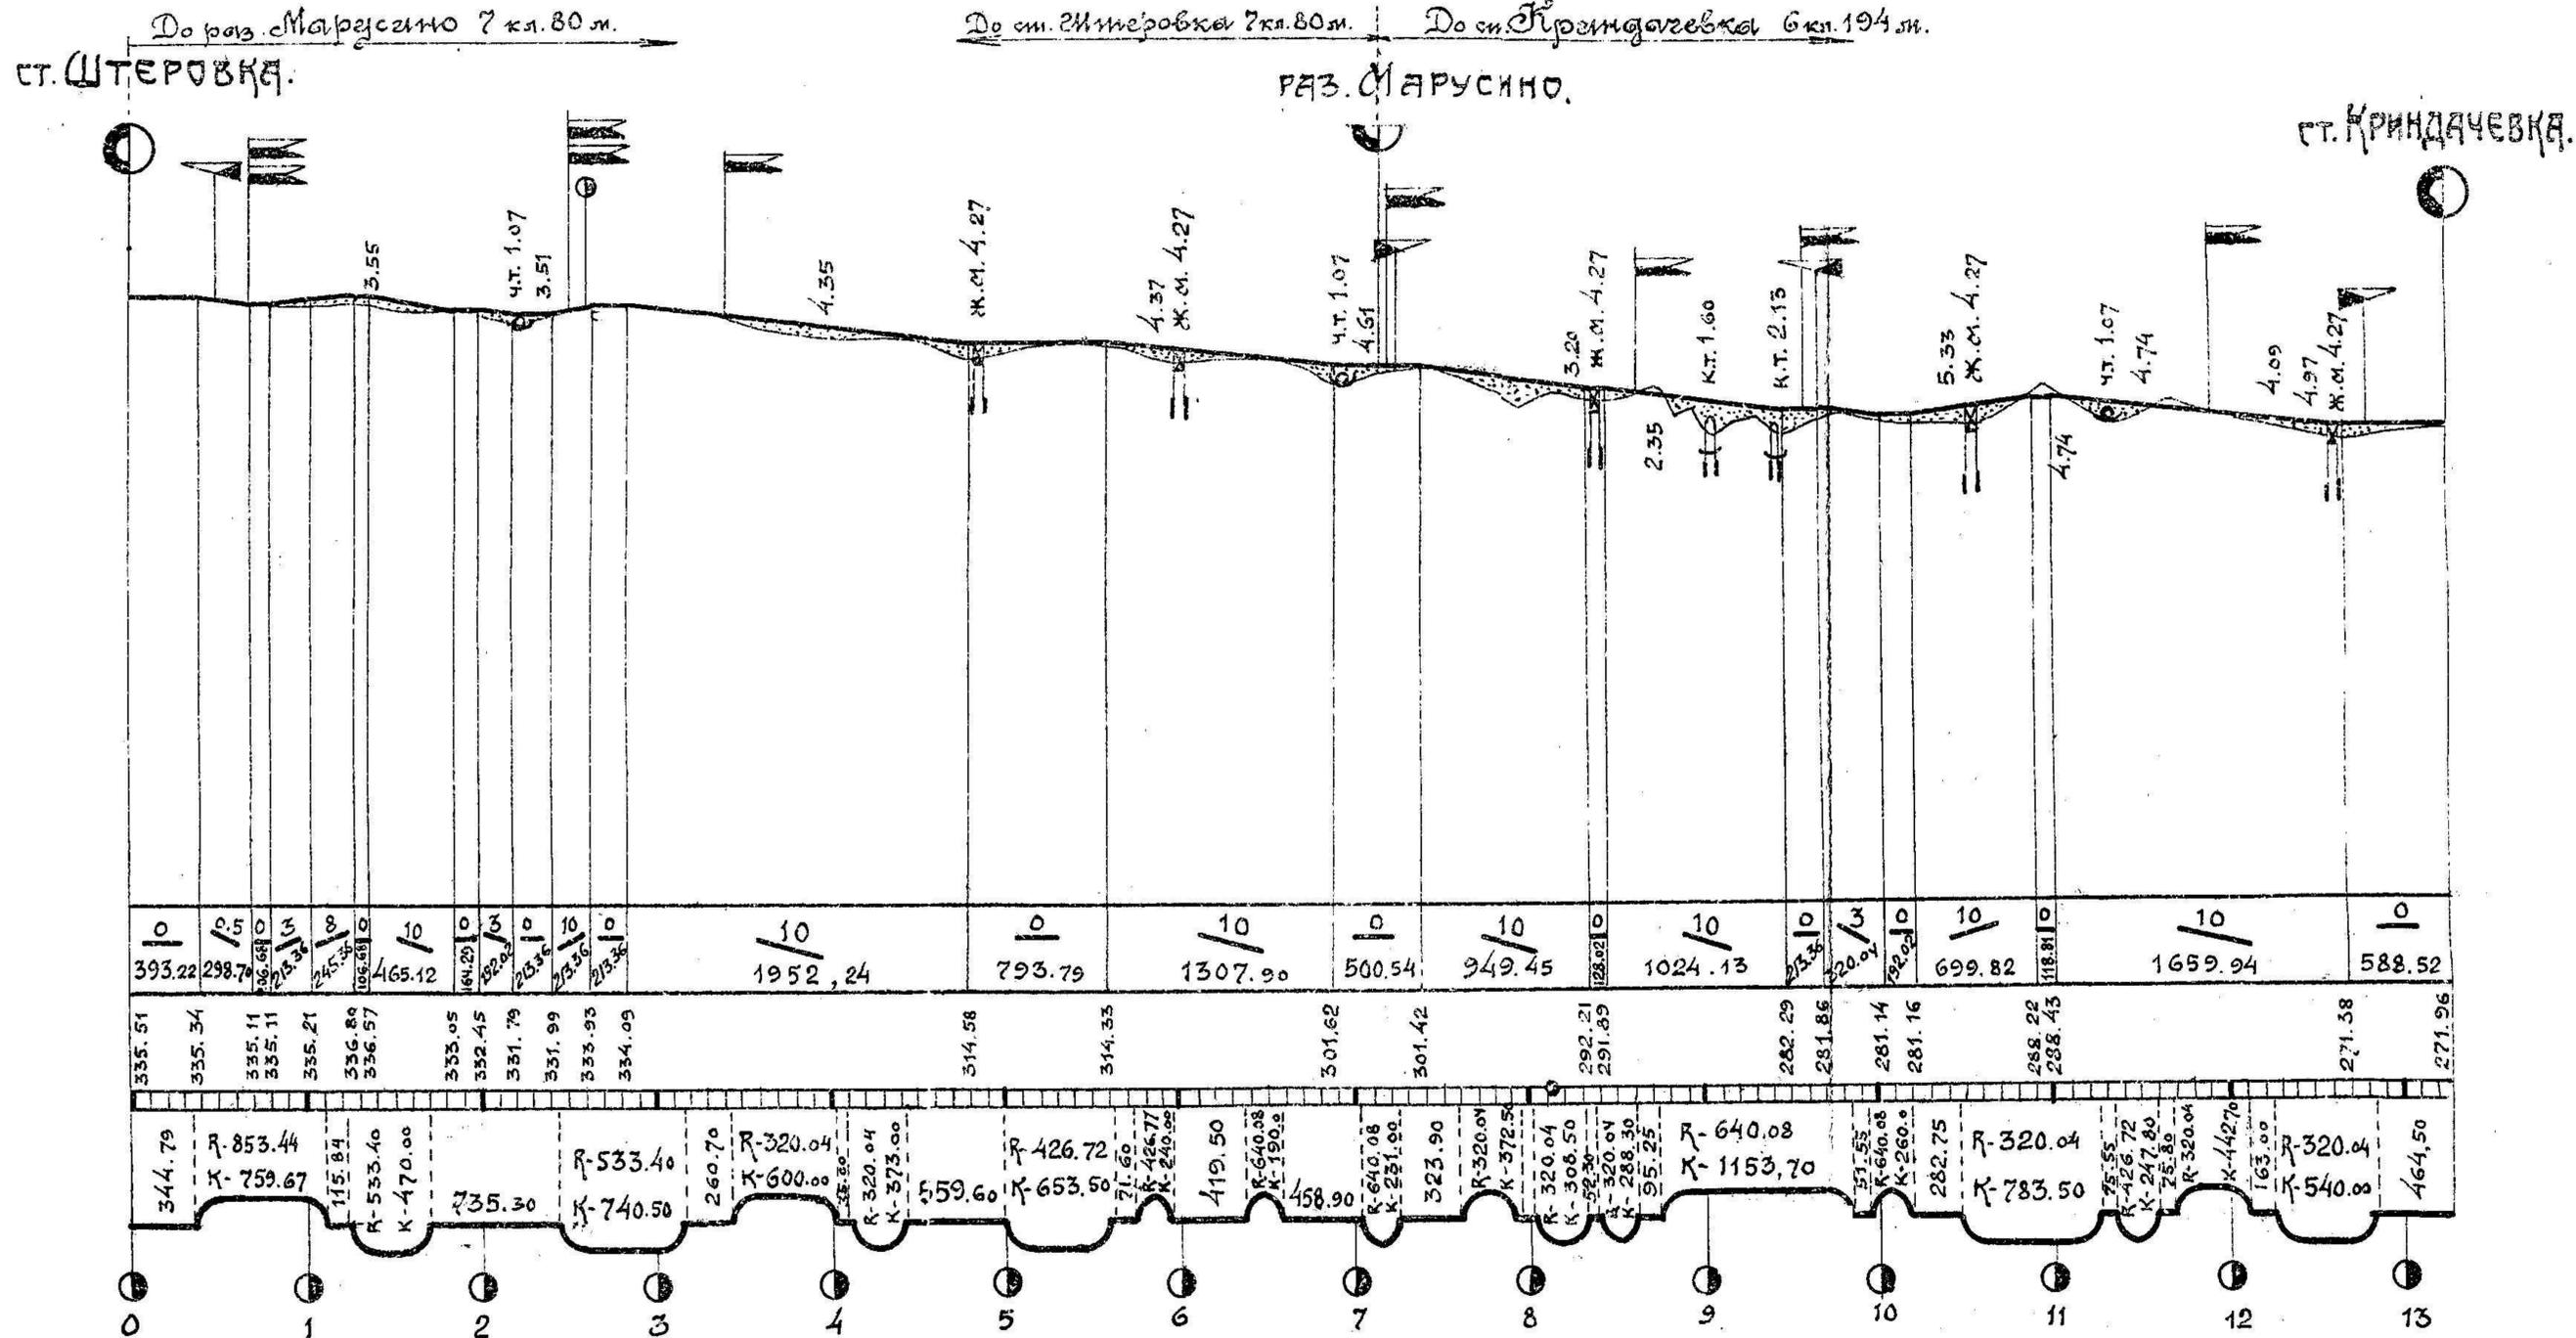

Профиль ветви АНТРАЦИТ-НОВО-НАДЕЖДИНСКАЯ.

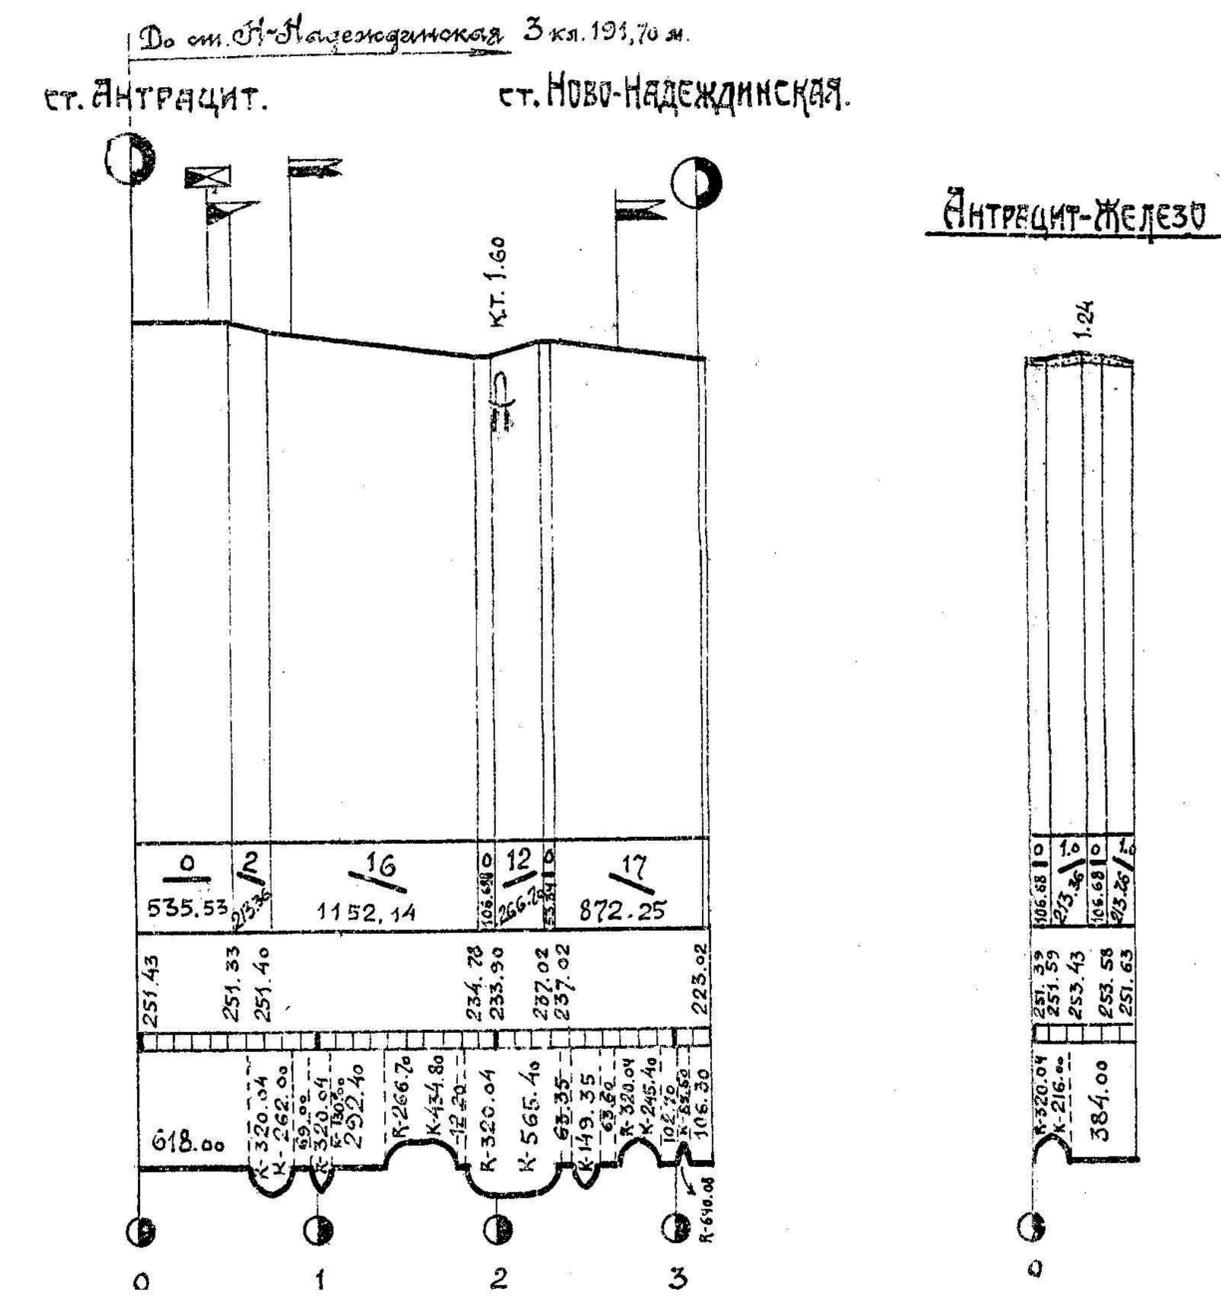

4-00

Сканировал Ларин А. Д.